


安全施設平面図 S=1:150

【溶融式区画線工】
 横断歩道・停止線 (W=450mm)
 4.00+9+2.92+3.41=42.33
 文字・記号 (W=150mm換算)
 2.0+2+2+1.2+2+2=12.8

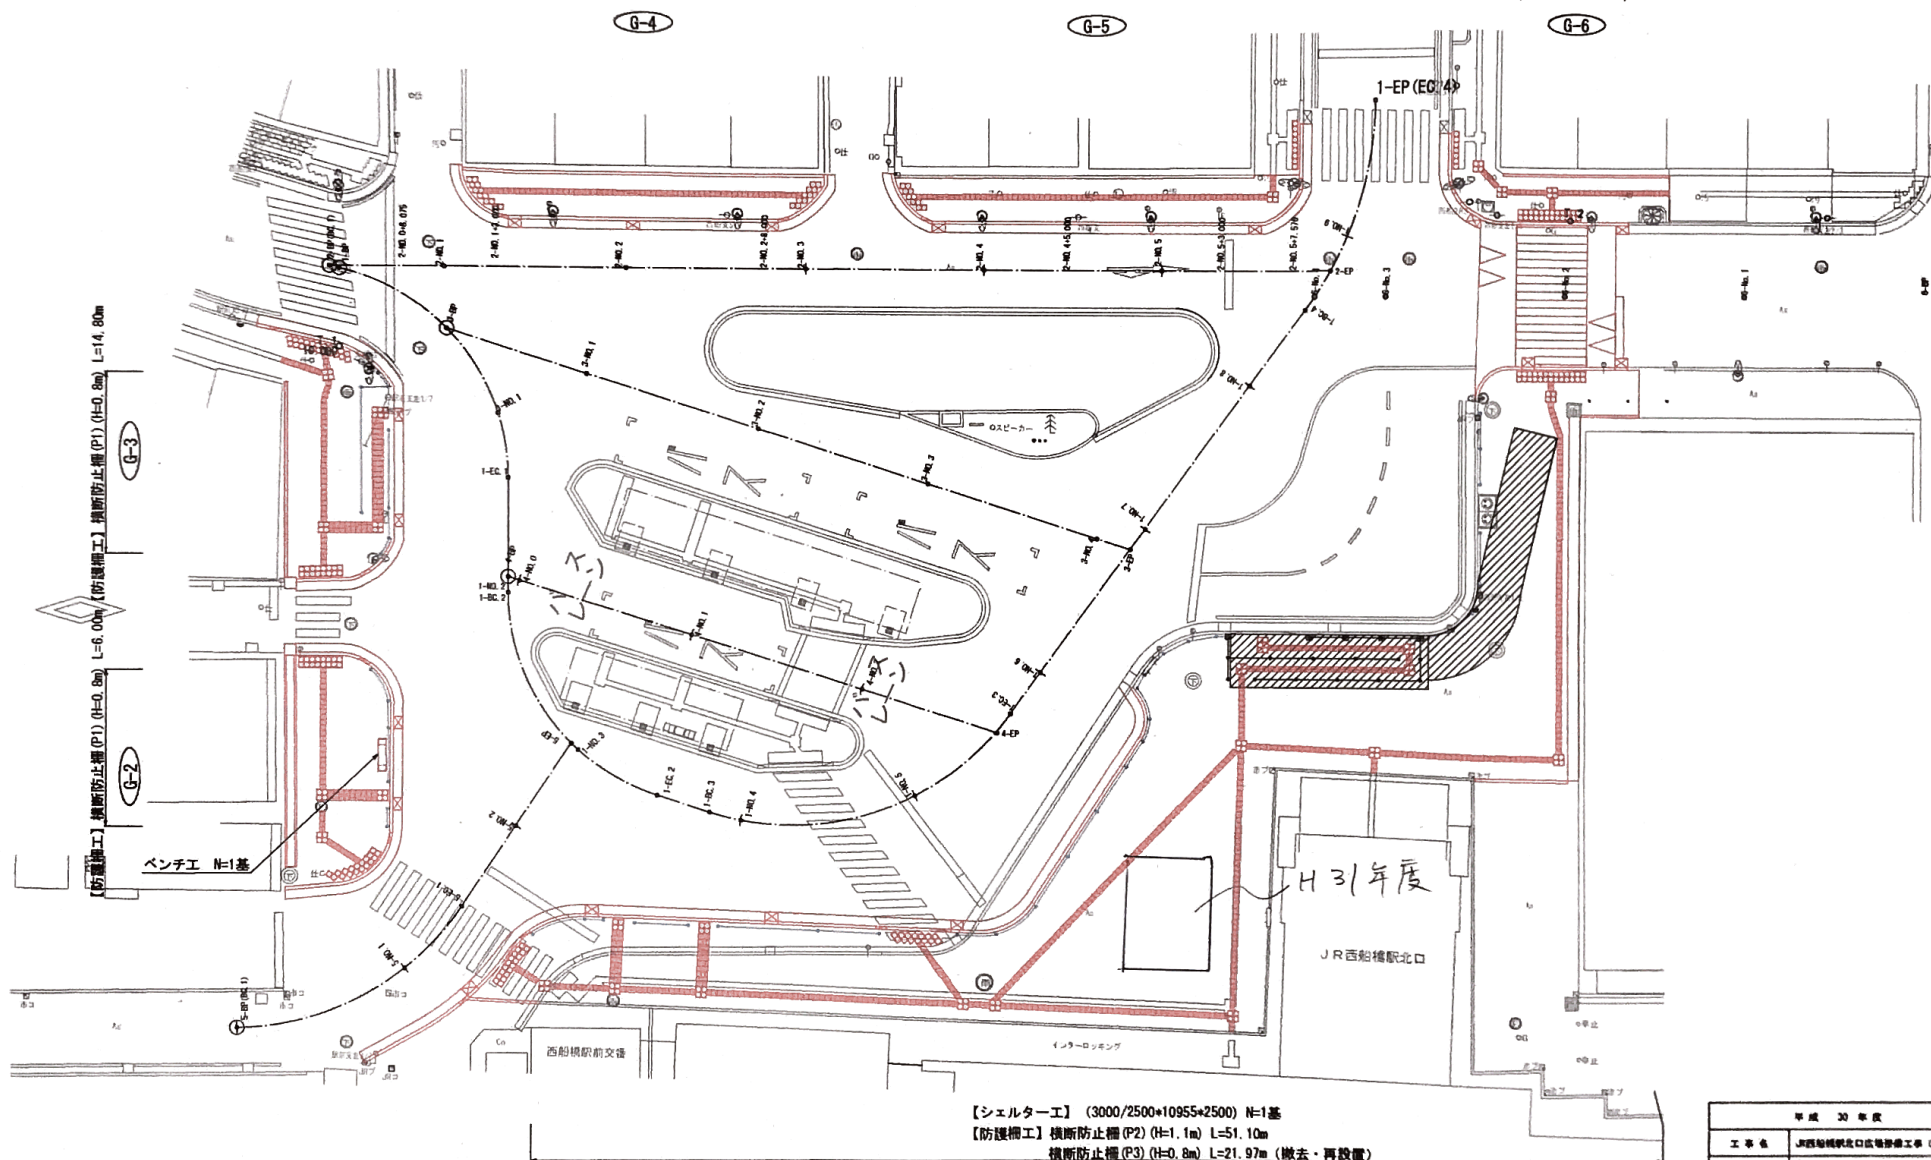

【防護柵工】横断防止柵 (P1) (H=0.8m) L=6.00m 【防護柵工】横断防止柵 (P1) (H=0.8m) L=4.80m

【シェルター工】 (3000/2500+10955+2500) N=1基
 【防護柵工】横断防止柵 (P2) (H=1.1m) L=51.10m
 横断防止柵 (P3) (H=0.8m) L=21.97m (撤去・再設置)

| 平成 30 年度 | |
|---------------|----------------------|
| 工事名 | JR西船橋駅北口広域整備工事 (その2) |
| 路線名 | 市道00-057号線 |
| 工事箇所 | 船橋市西船橋4丁目506番7地先 |
| 協議種別 | 資金施設整備費 |
| 縮尺 | 1/150 |
| 図面番号 | 全22葉の内第 3 号 |
| 船橋市 道路部 道路建設課 | |