

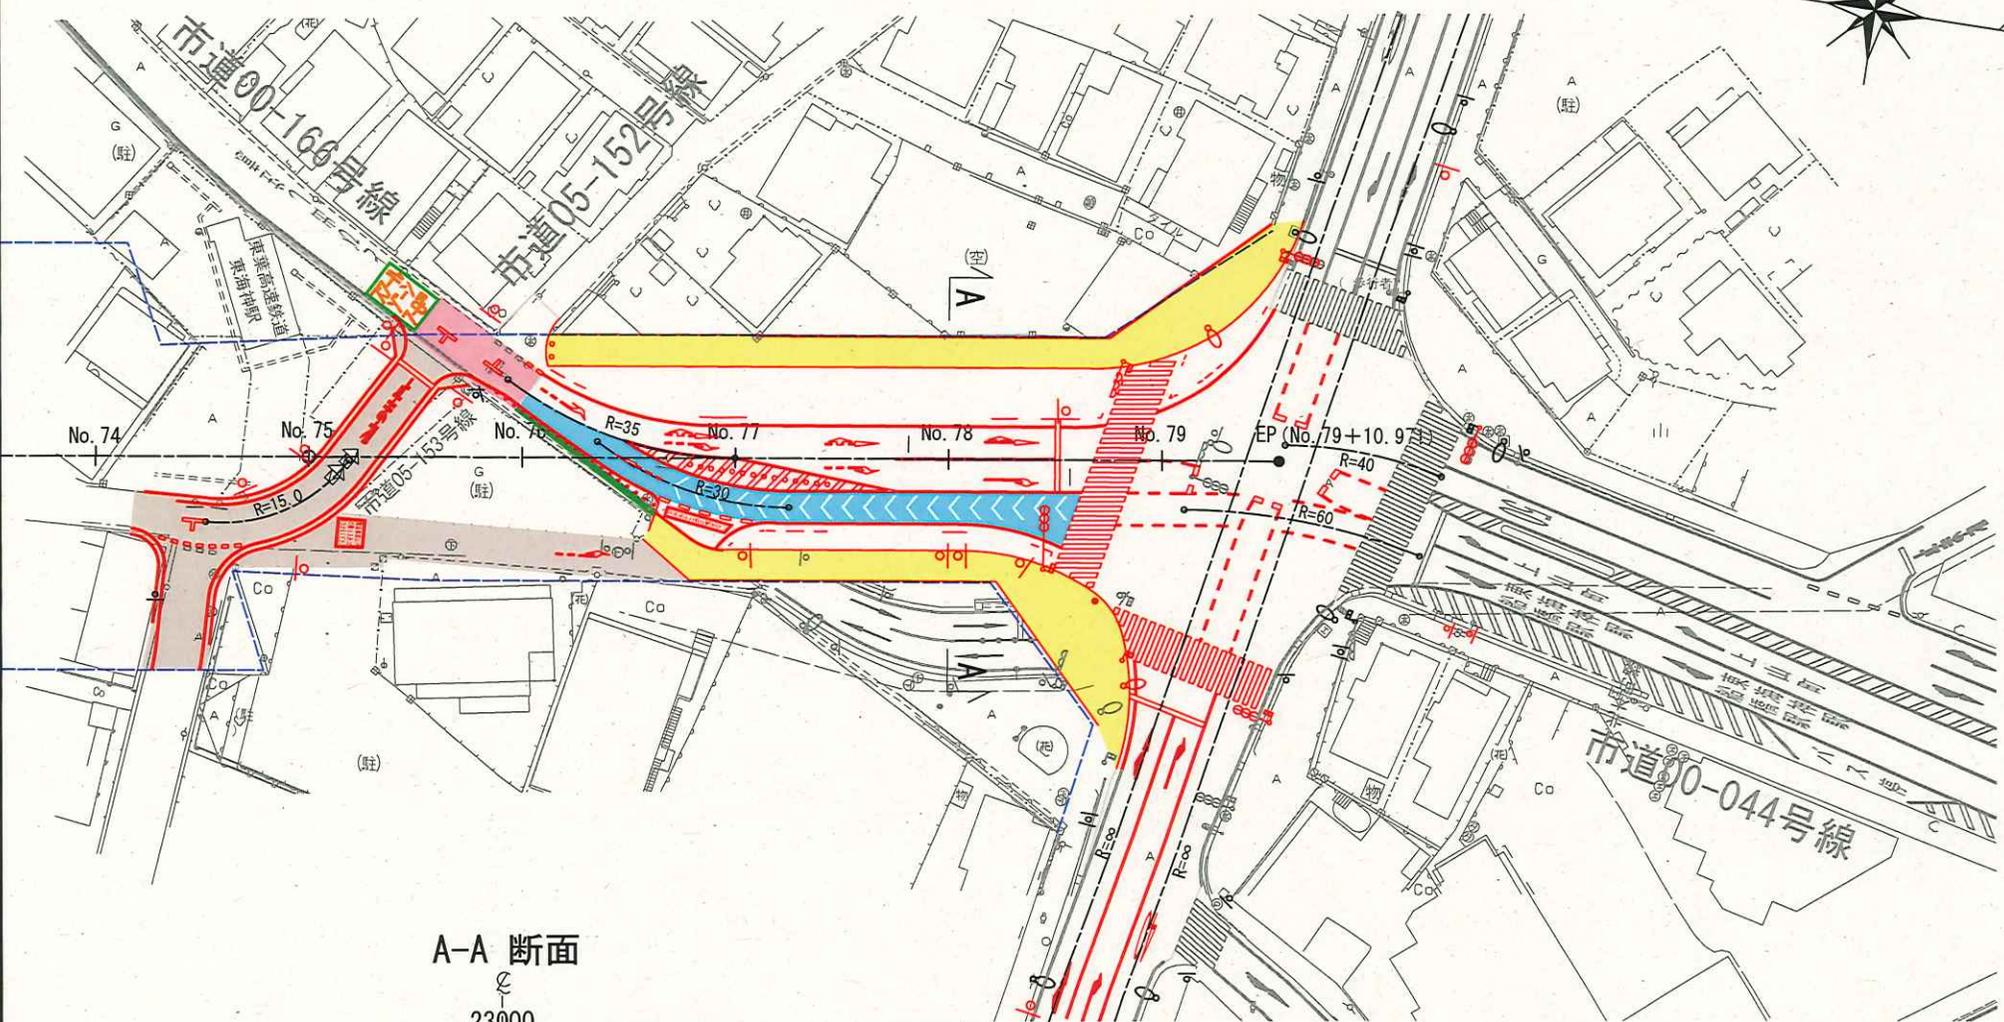


計画図

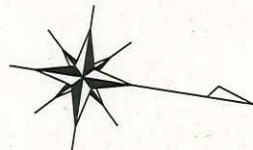

23000

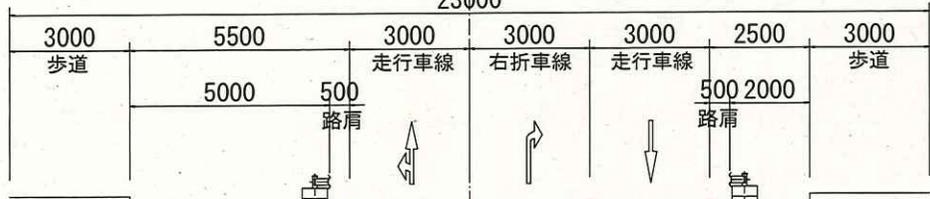

置きガードレール

置きガードレール

※発注に当たり軽微な変更が発生する可能性があります。