小栗原架道橋整備スケジュール

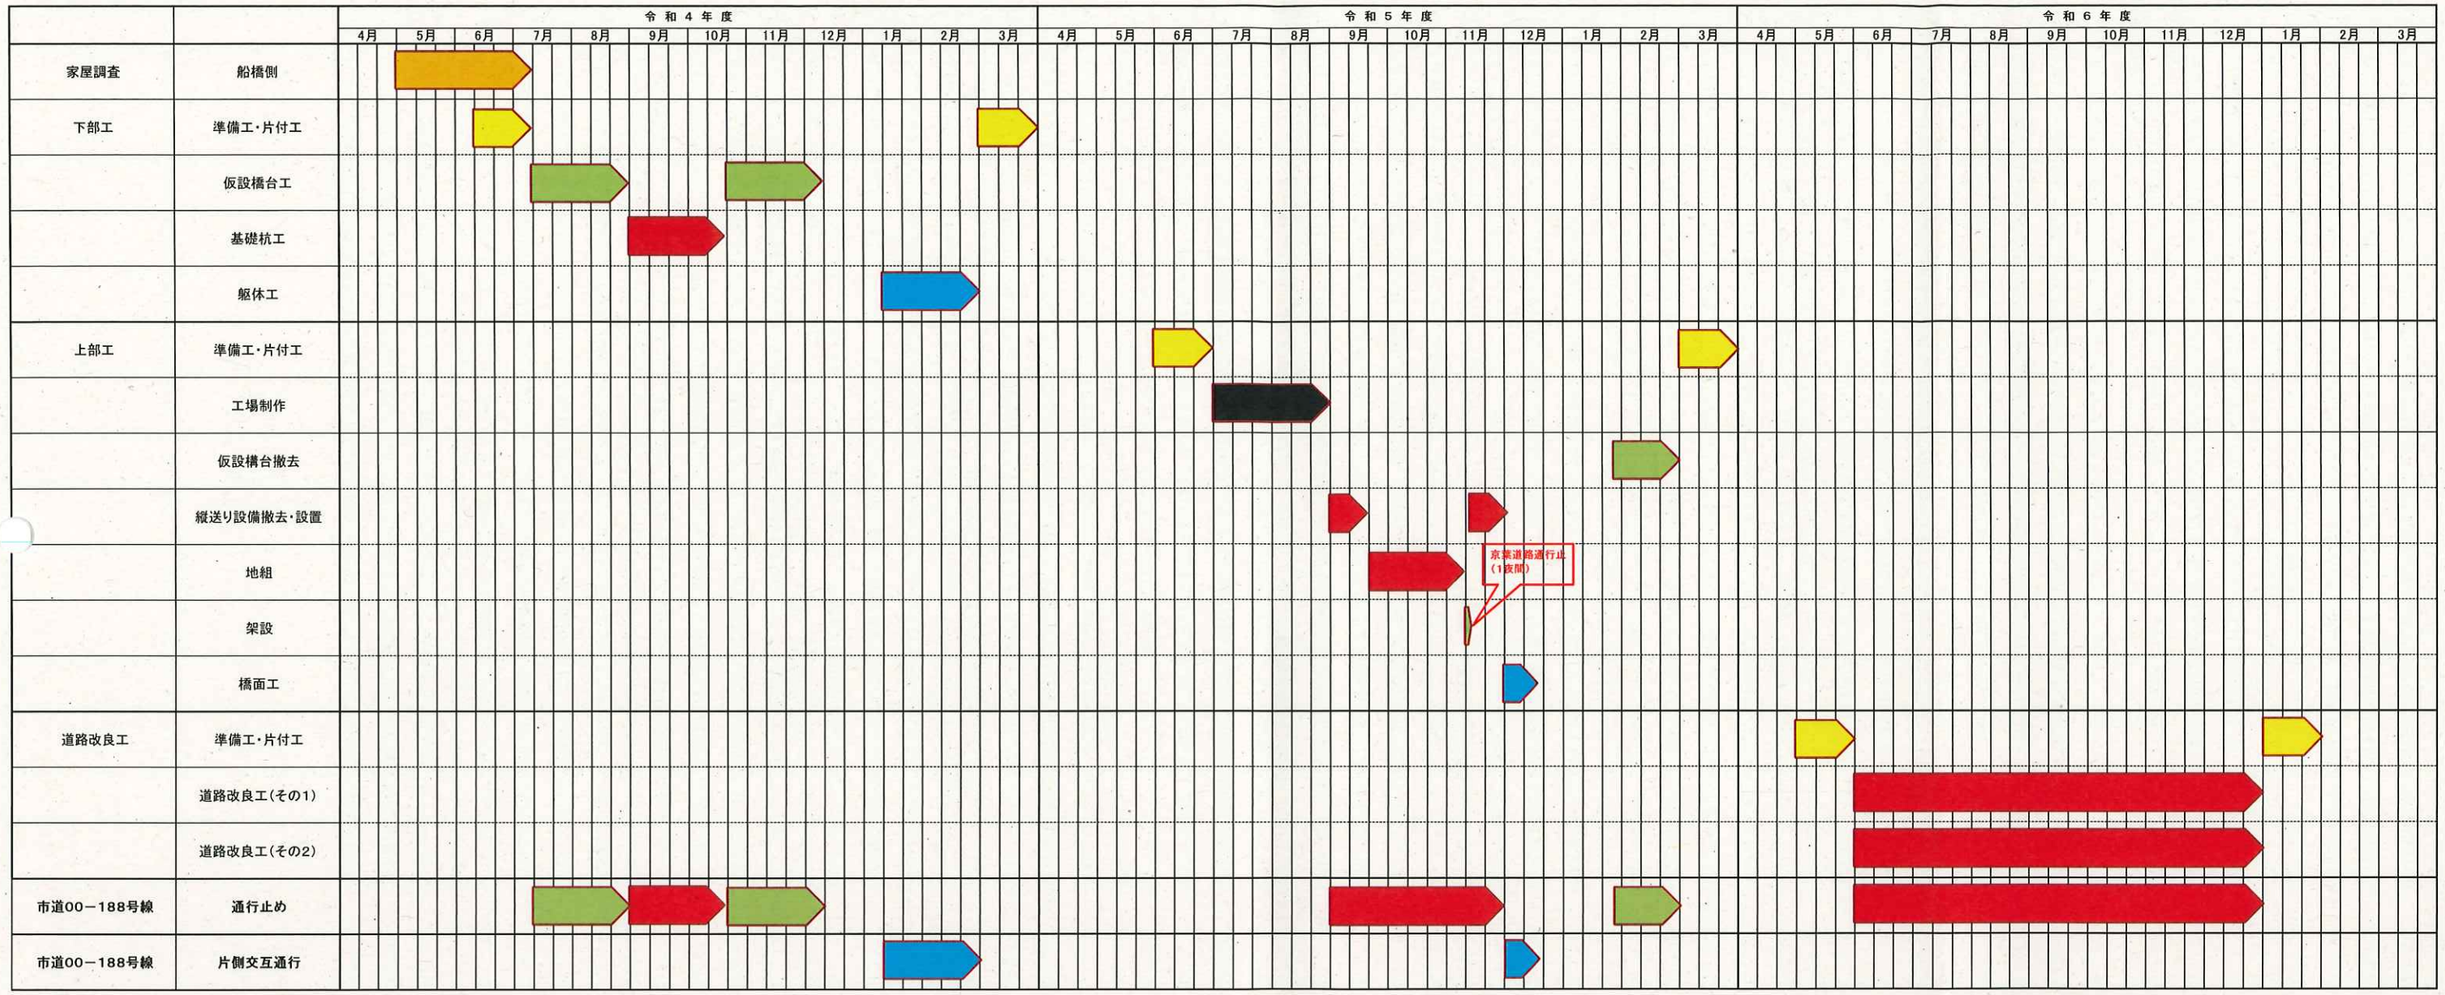

通行止	凡　例
	作業時
	終日

片側交互通行	凡　例
	作業時

①橋梁下部工 作業時通行止め詳細図（１）
ステップ1 仮設構台設置時（レベル）

平面図 S=1:150

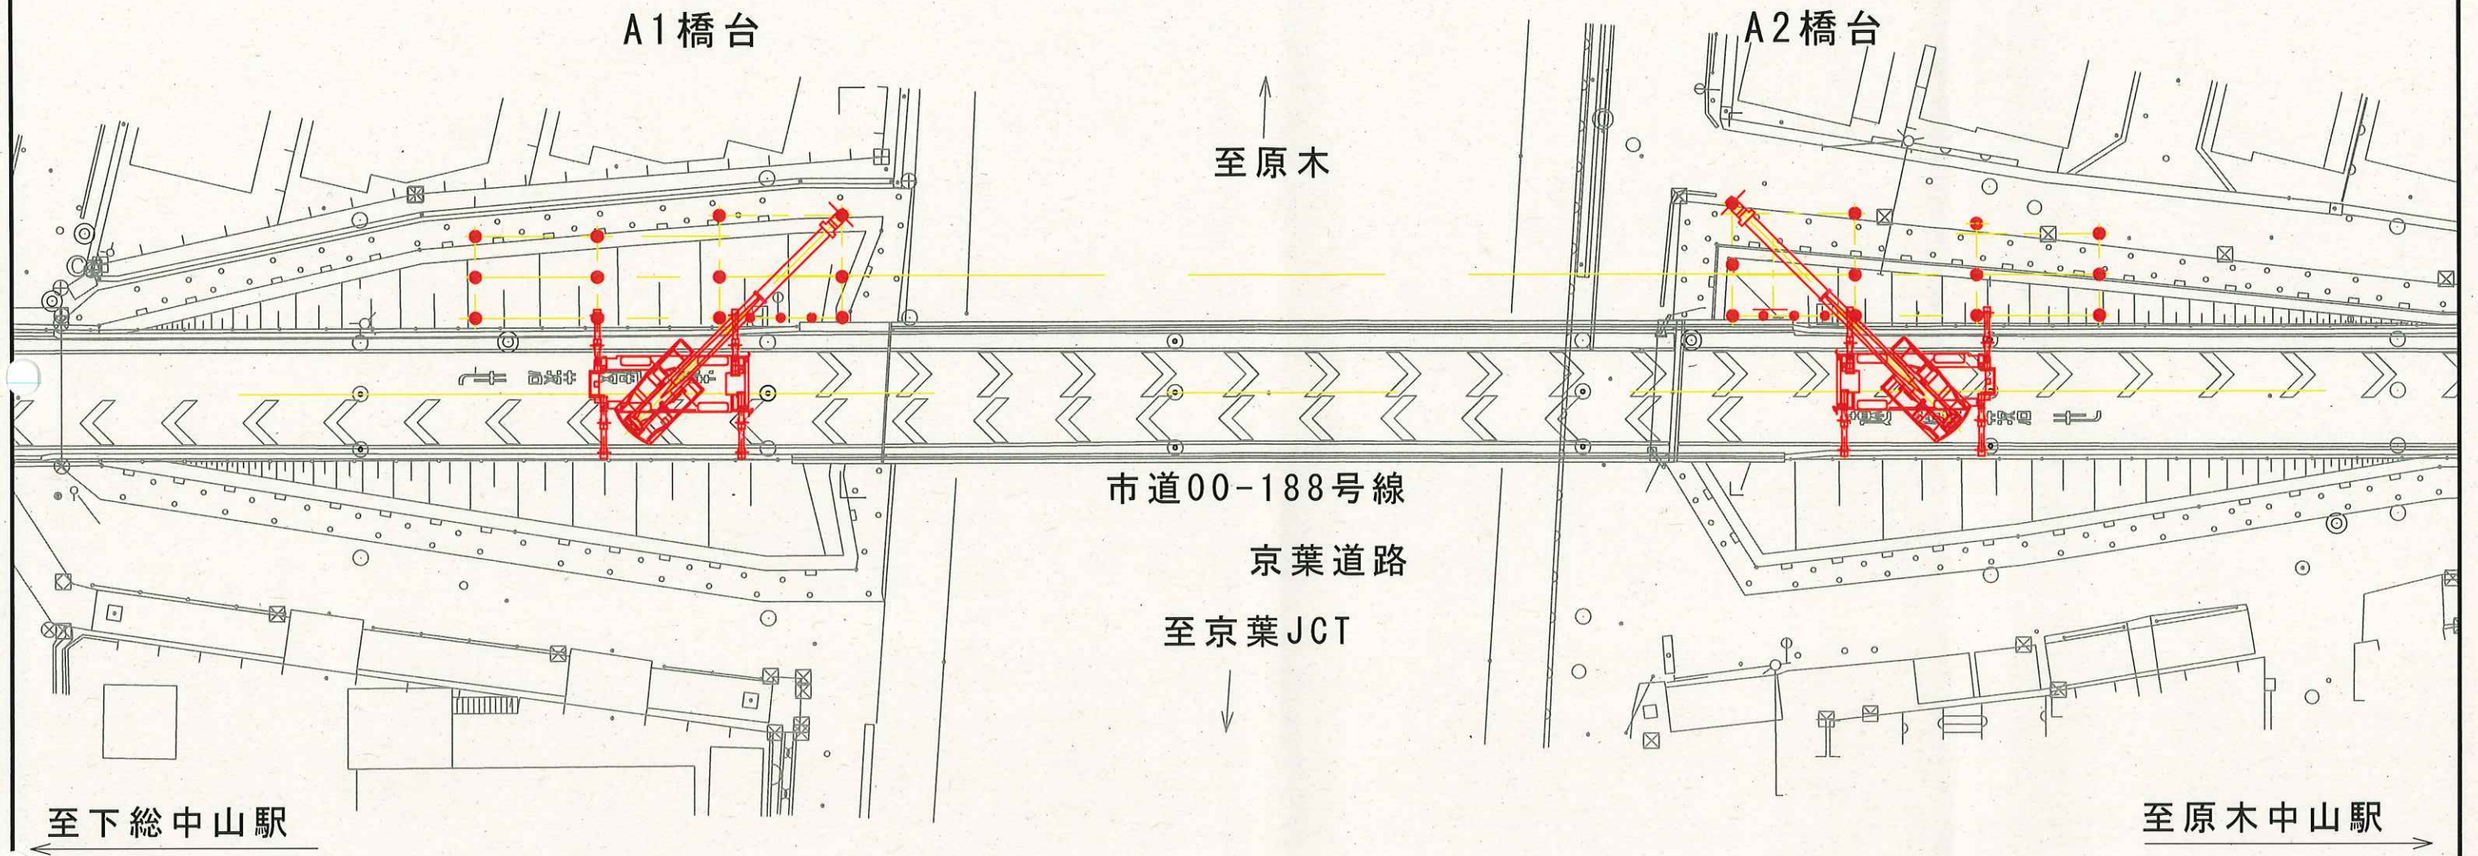

断面図 S=1:200

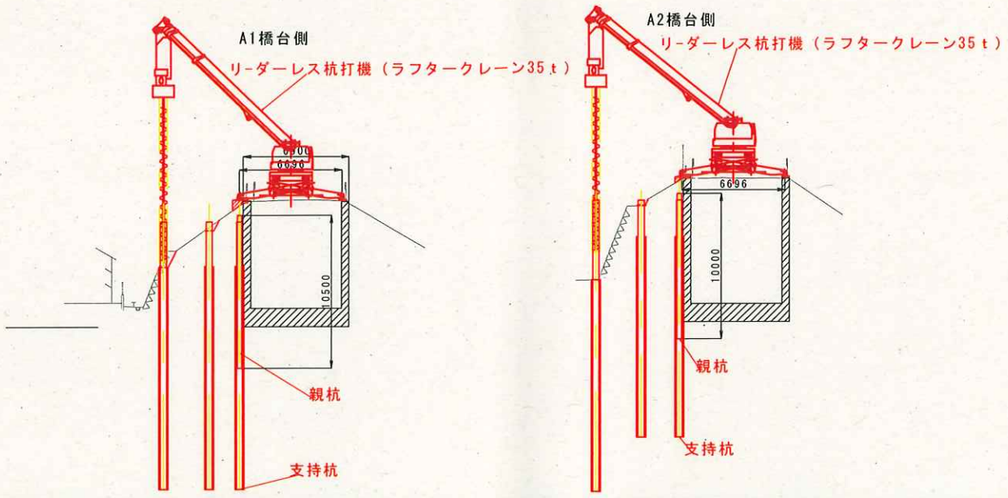

①橋梁下部工 終日通行止め詳細図（１）
ステップ2 架設構台設置完了時（レベル）

平面図　S=1:150

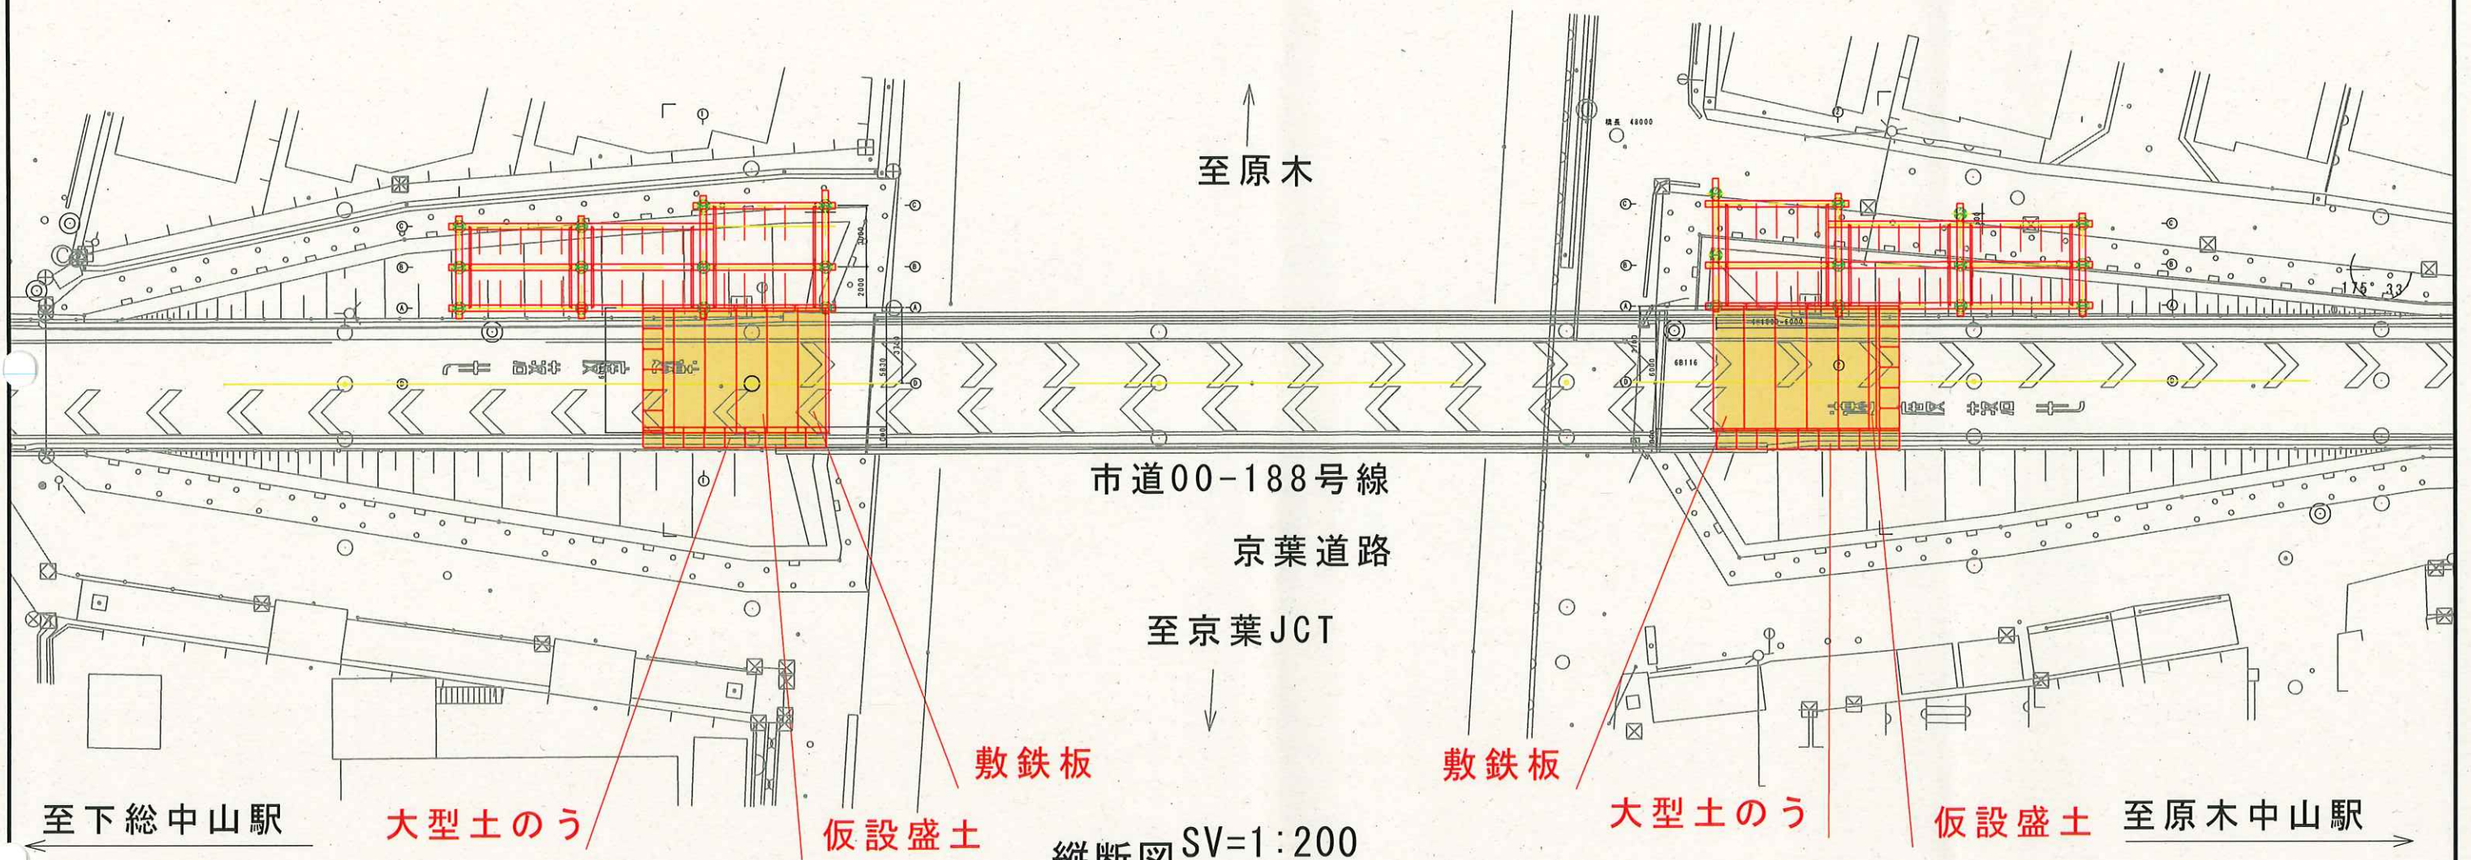

縦断図 SV=1:200
SH=1:500

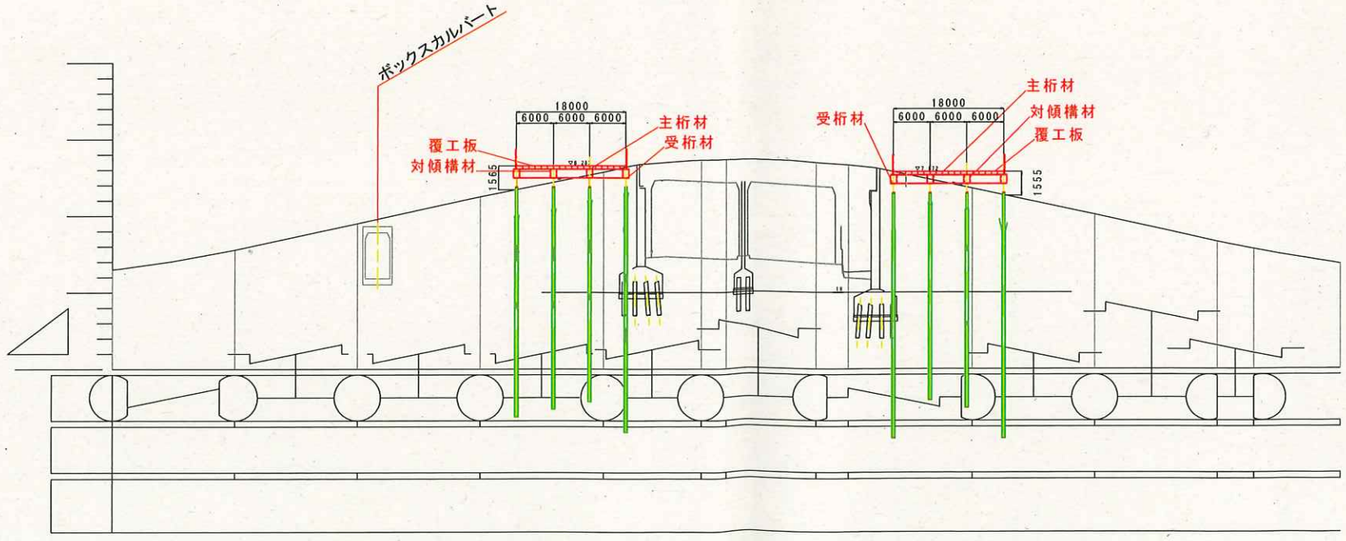

①橋梁下部工 終日通行止め詳細図（２）
ステップ3 基礎杭工設置時

平面図 S=1:150

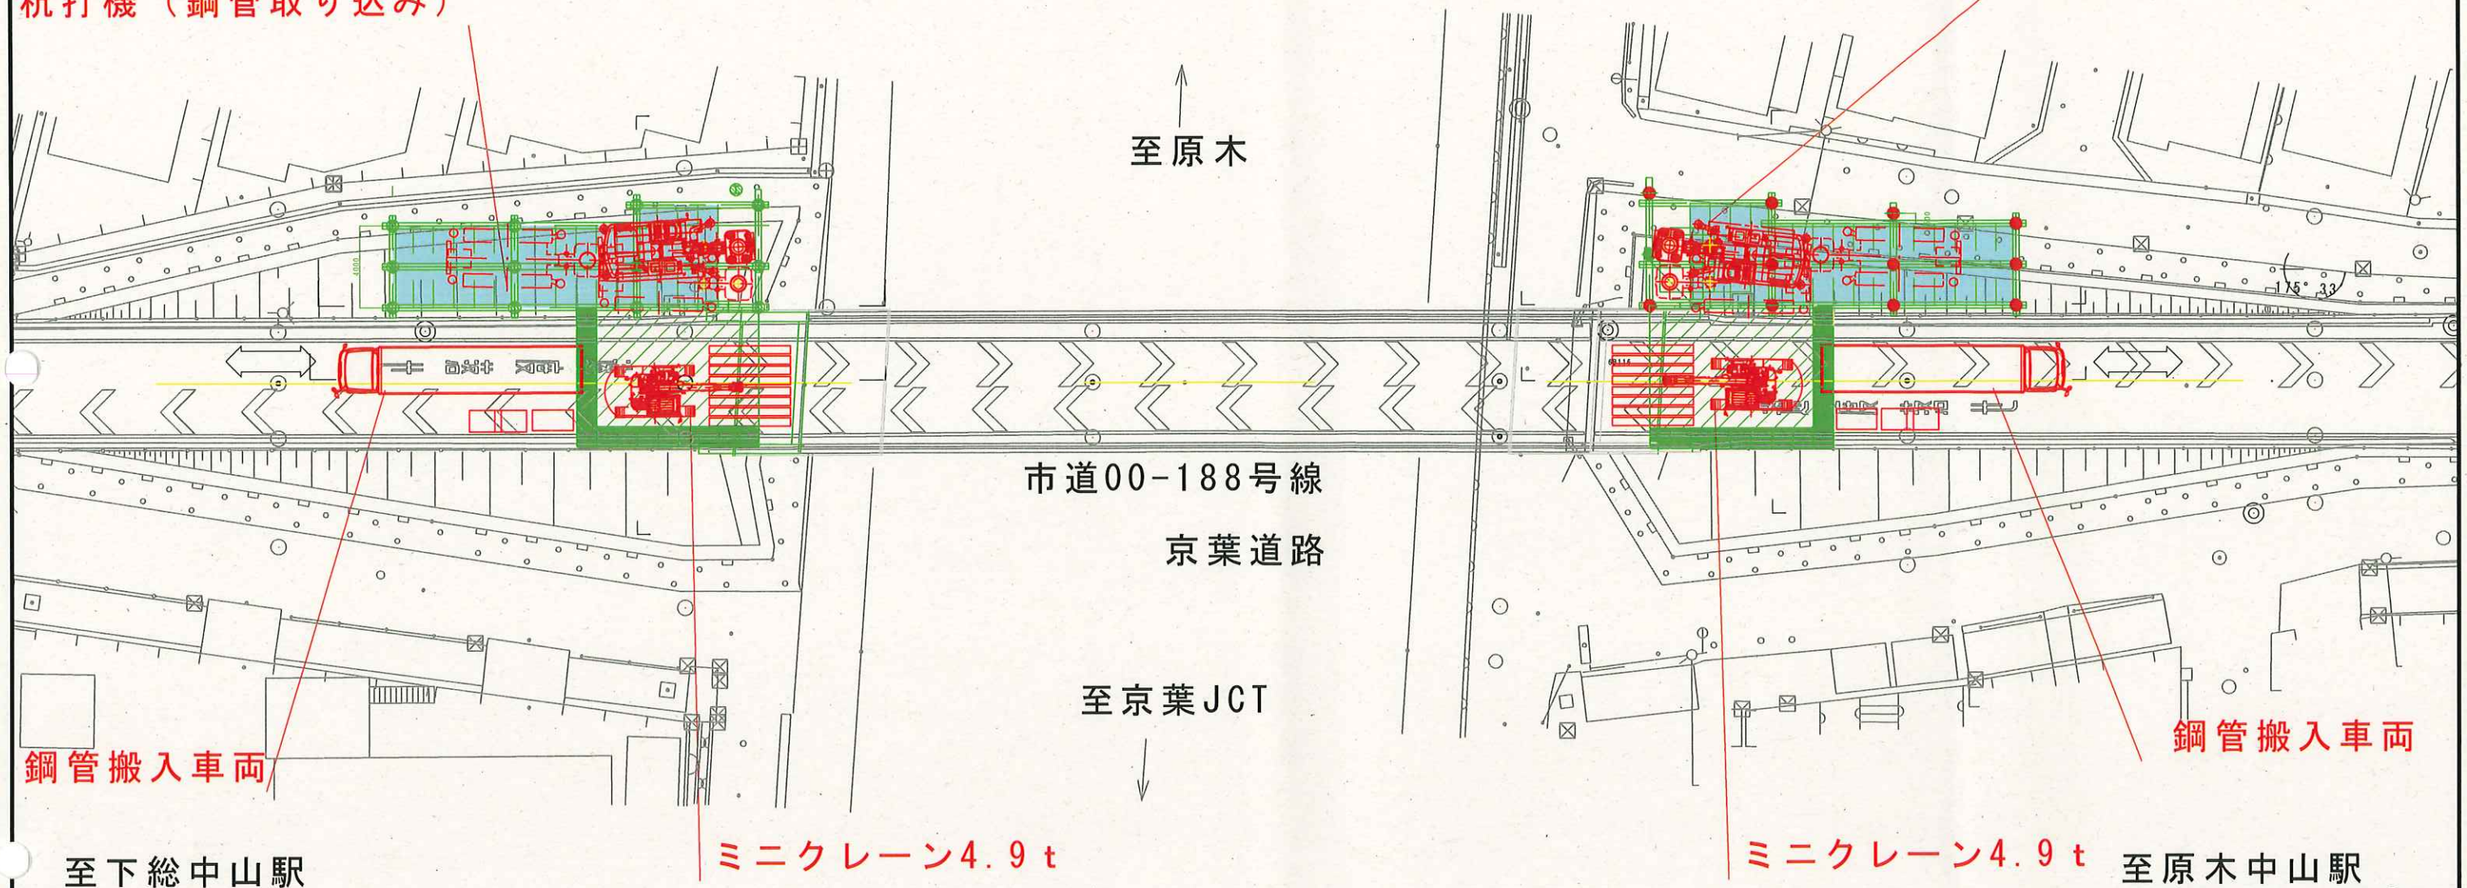

断面図 S=1:200

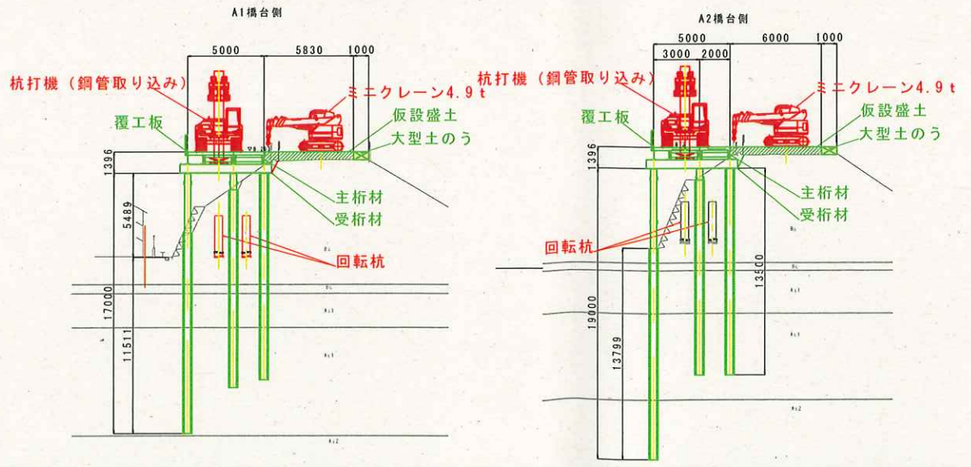

①橋梁下部工 作業時通行止め詳細図（２）

ステップ4 仮設構台切り替え施工時（レベル⇒勾配あり）

平面図 S=1:150

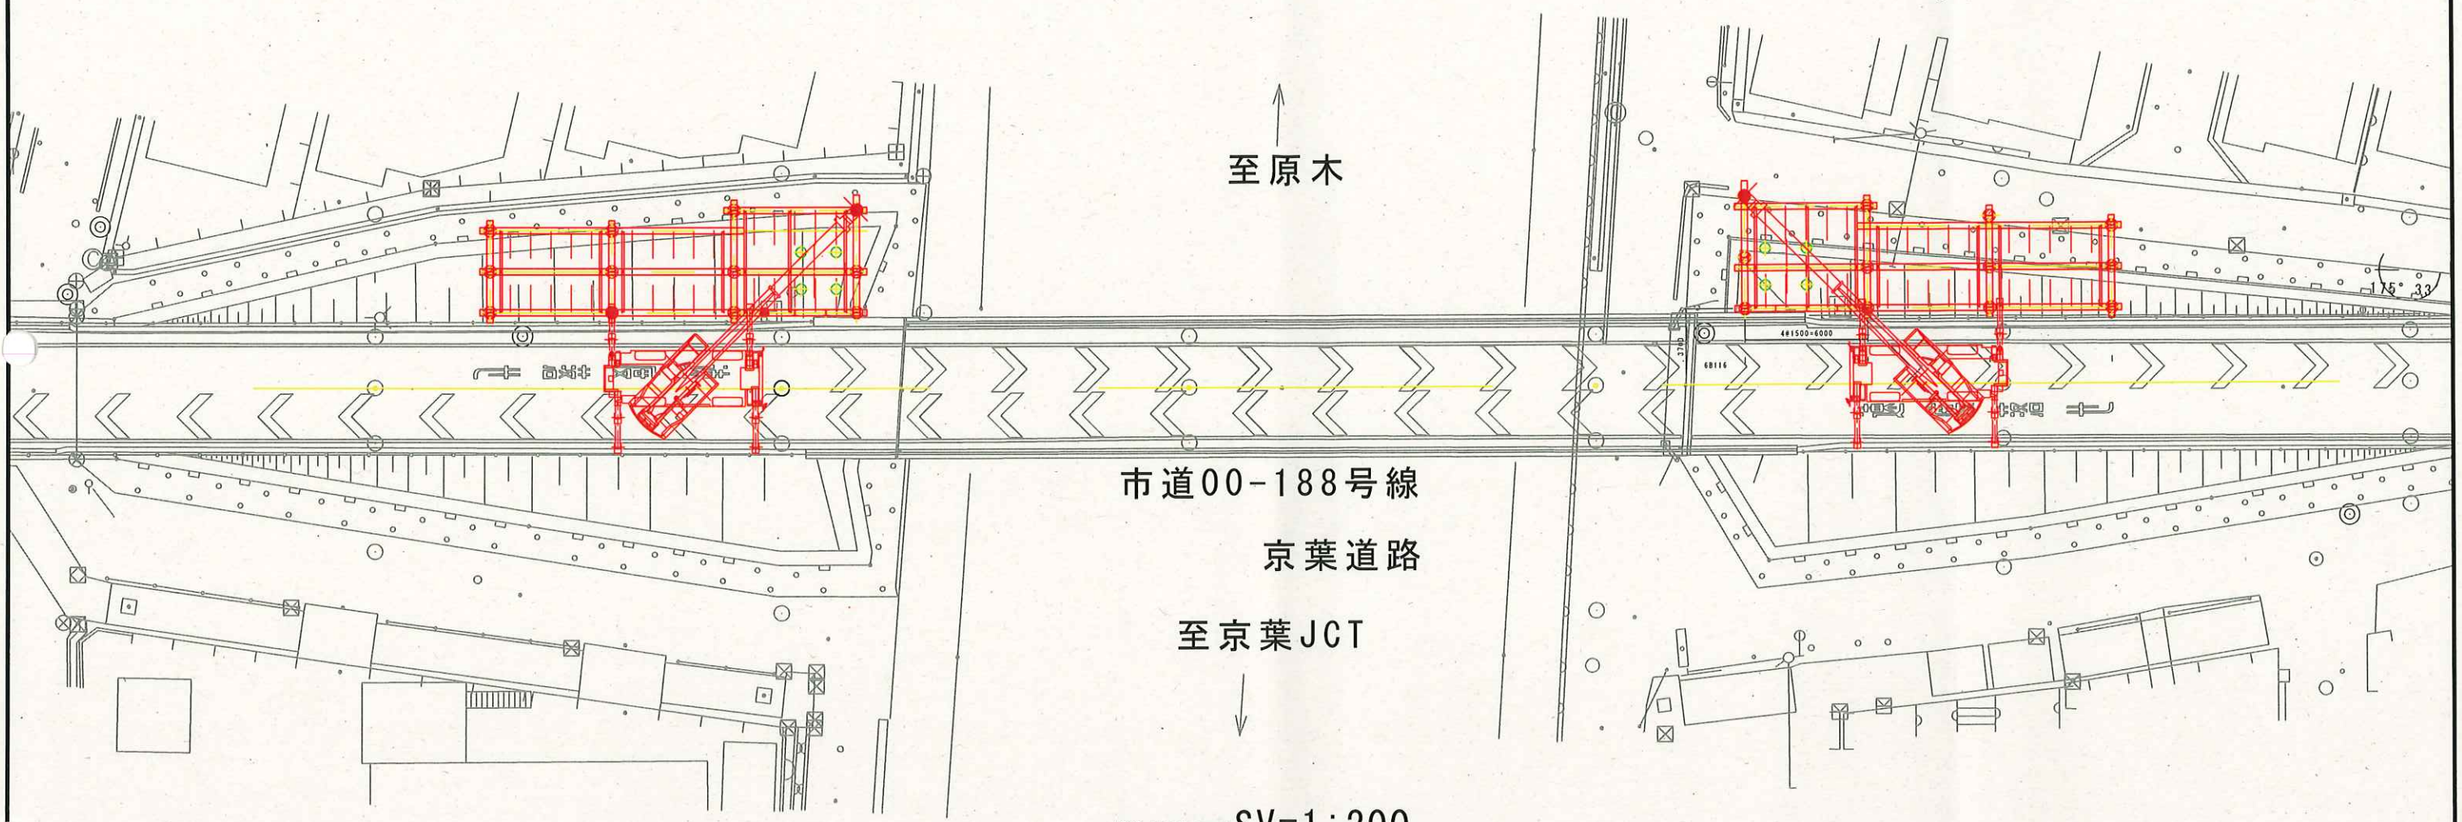

縦断図SV=1:200
SH=1:500

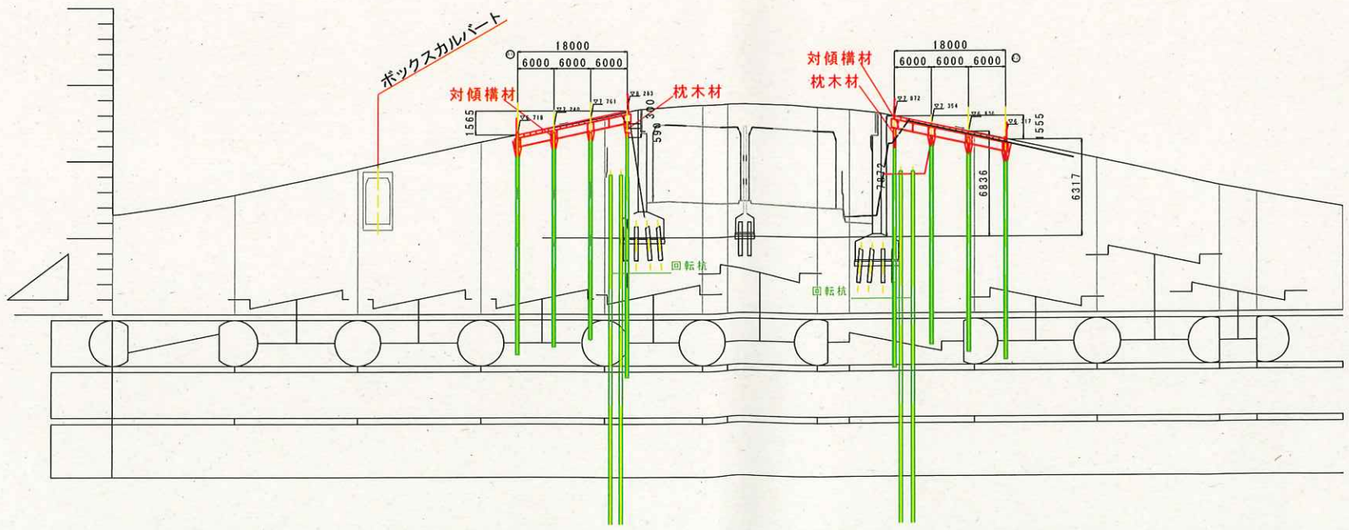

①橋梁下部工 作業時片側交互通行詳細図

ステップ5 橋台工（躯体工）施工時

平面図 S=1:150

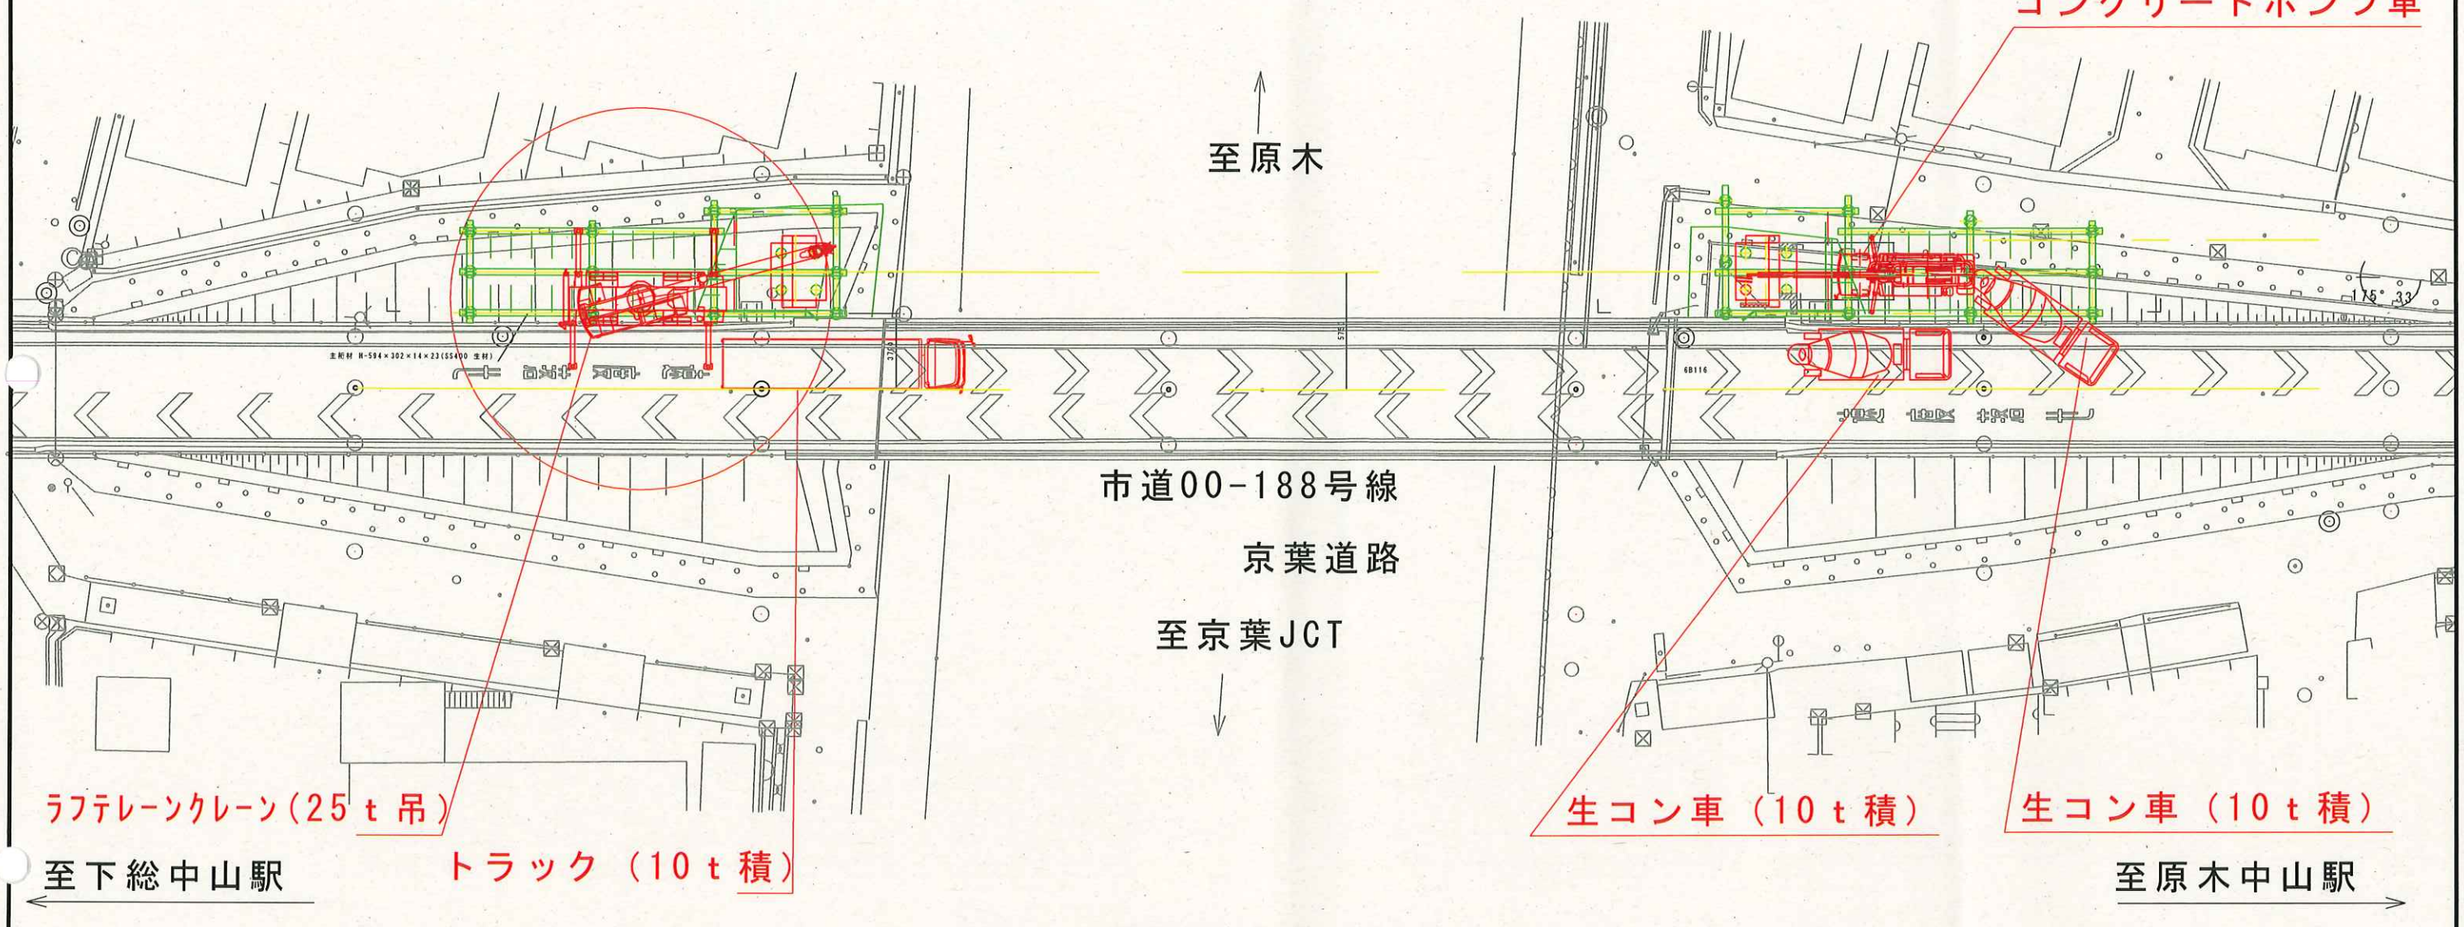

断面図 S=1:200

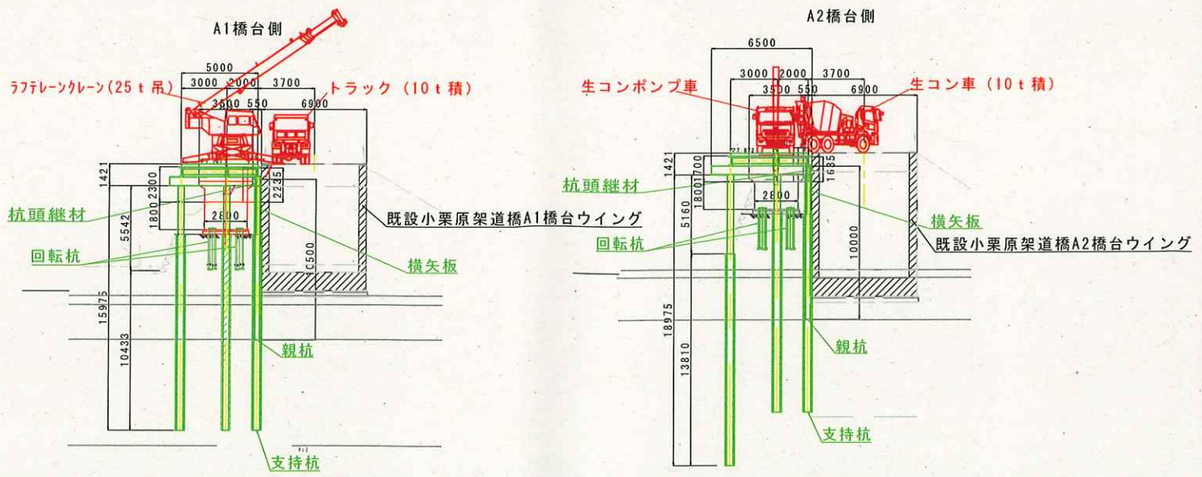

②橋梁上部工　作業時終日車両通行止め詳細図（歩行者通行可）　※資材搬入時　一時通行止め

地組工施工時　架設工施工前時

平面図 S=1:250

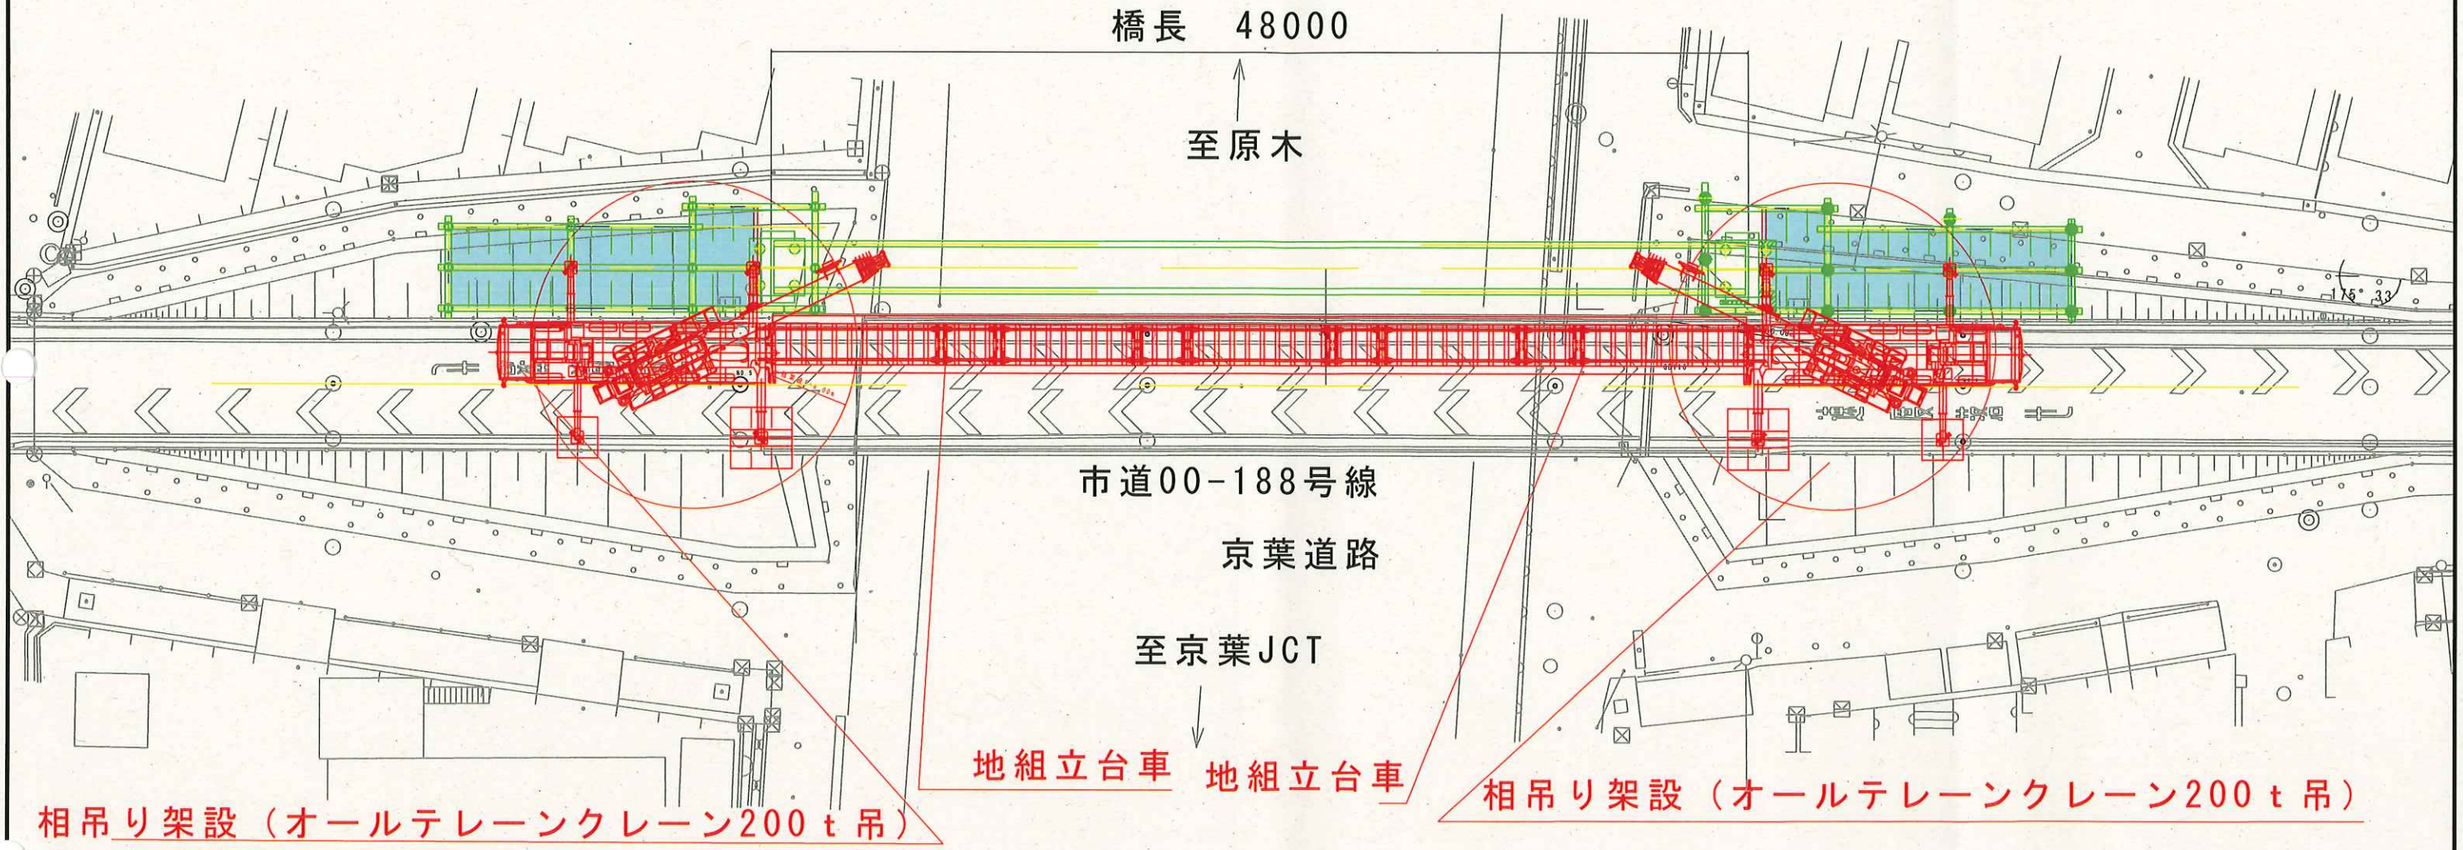

断面図 S=1:50

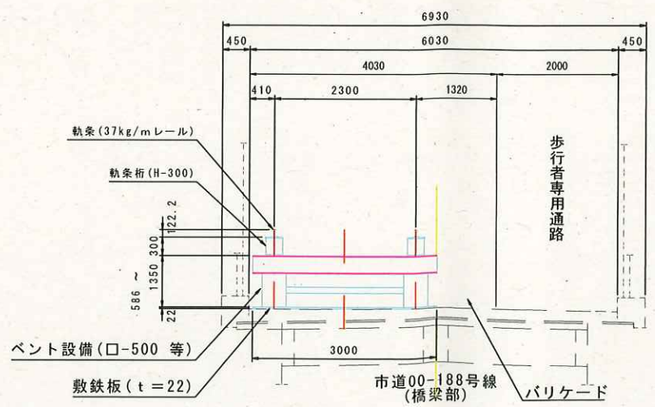

※車両については迂回路を使用

③道路改良　終日通行止め詳細図（１）
EPS施工時

起点側 平面図 S=1:100

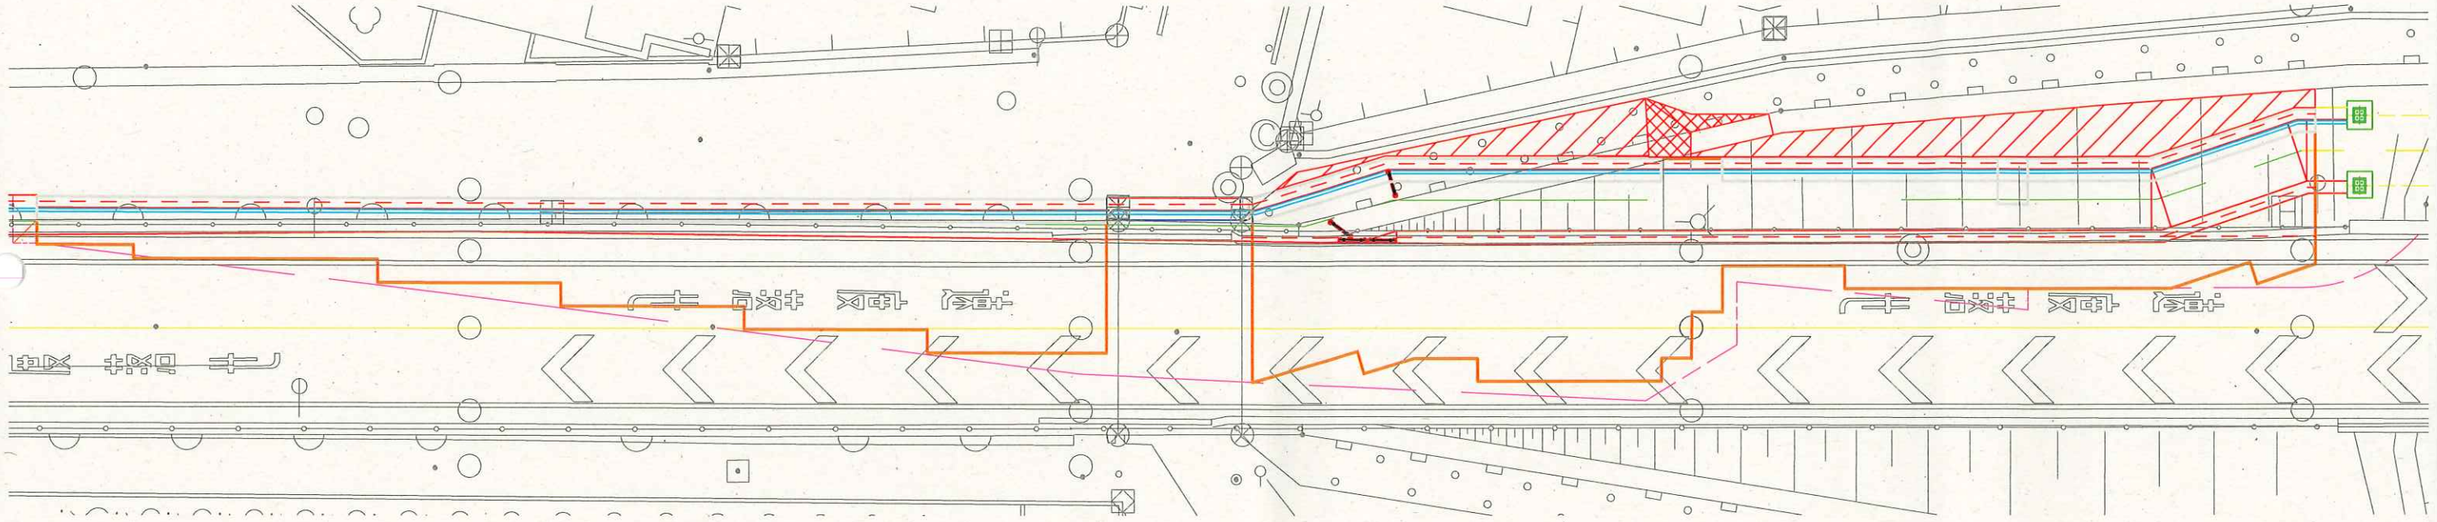

※ピンク色のラインが掘削ライン

終点側 平面図 S=1:100

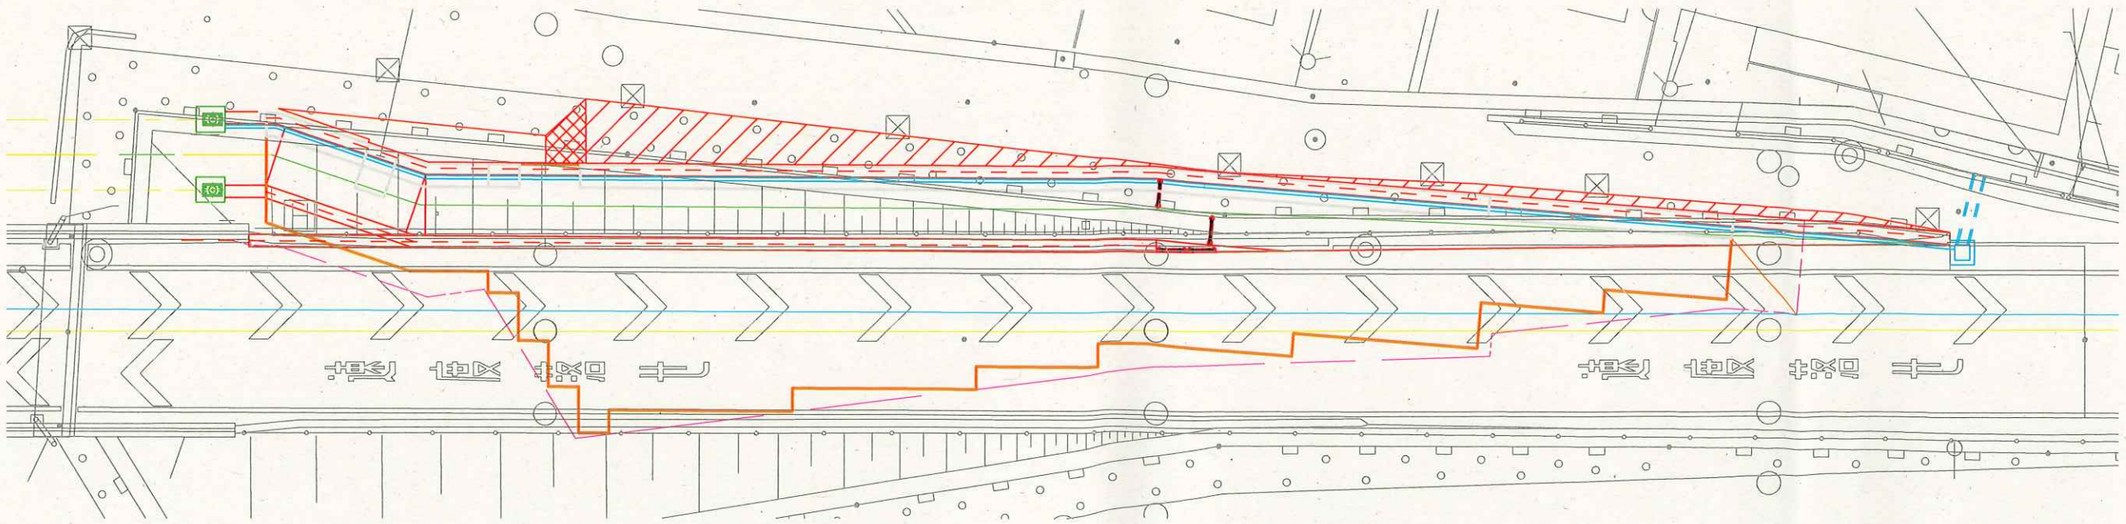

※ピンク色のラインが掘削ライン

③道路改良　終日通行止め詳細図（２）
EPS施工時

完成標準横断図 S=1:50

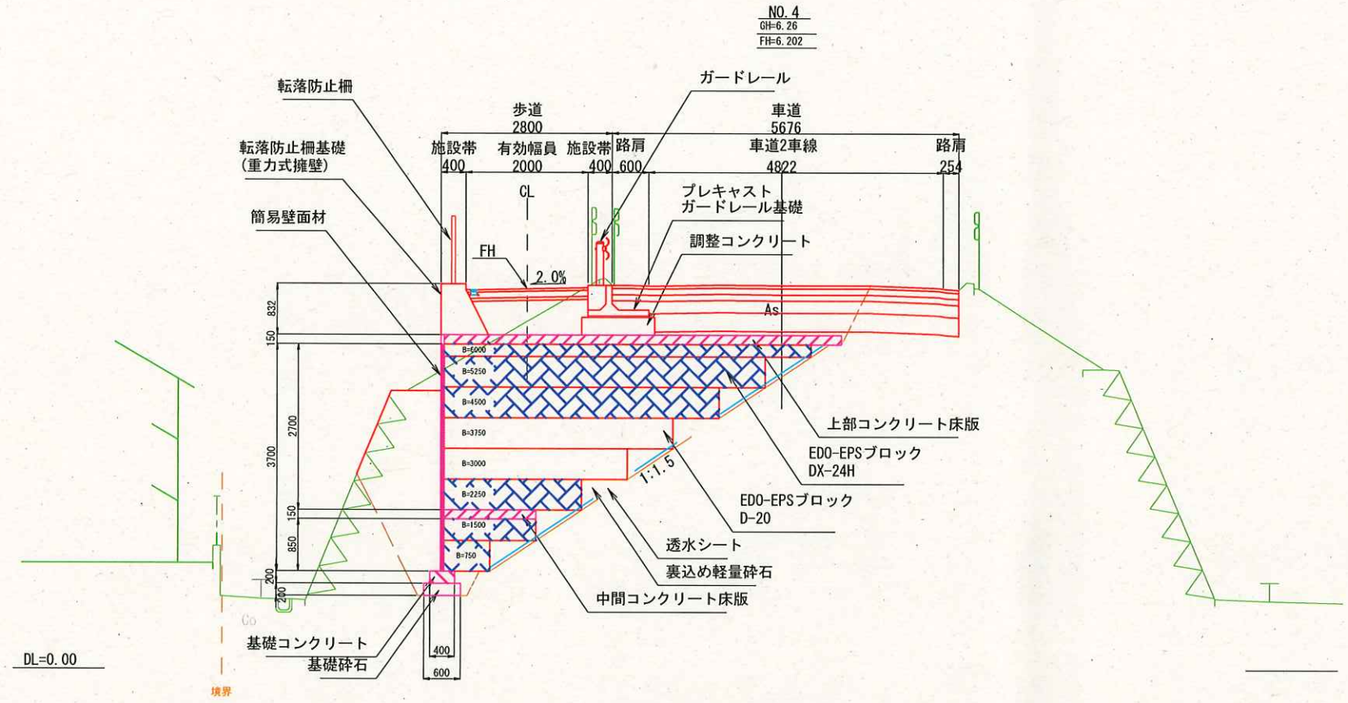

現況標準横断図 S=1:50

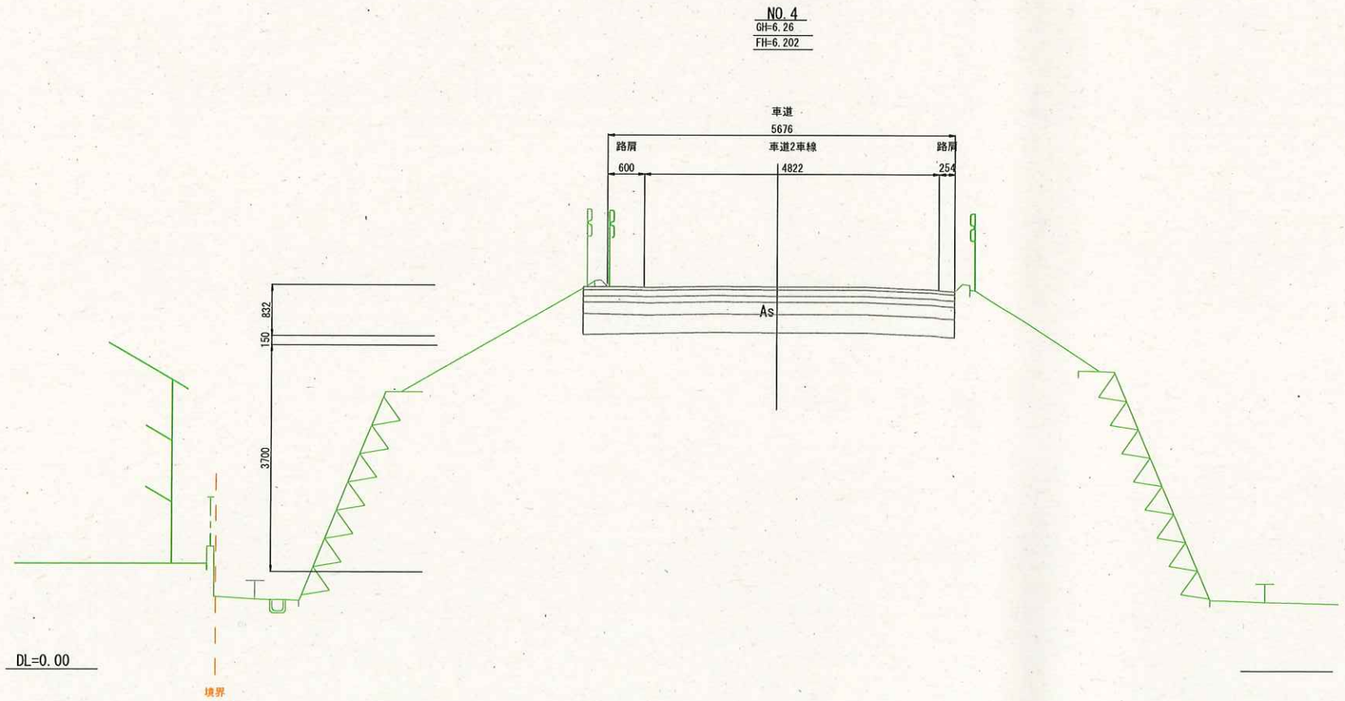

イメージ図

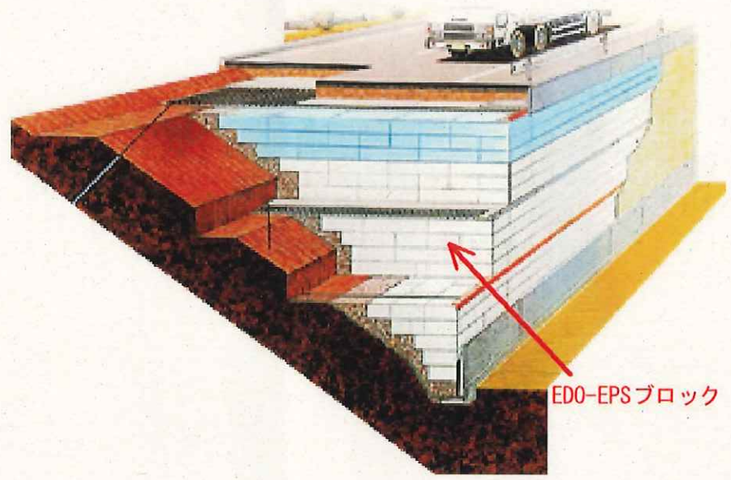

施工状況写真